



Signatur:

- Matrikelskel
- Strømningsretning - Terrænnært grundv.
- Filtersat boring (filterniveau, m u.t.)
- Lokaliseringsboring
- 12,50 Grundvandskote [m DVR90], 27. maj 2021
- Tværsnit NØ-SV



Bilag 2.0


**Slagelse Brand og Redning
Slagelse Landevej 3
4220 Korsør**

Situationsplan - Brandøvelsesplads med grundvandskoter og -potentiale


Rev.:
Dato: August 2021
Udarb.: JKJ
Kontrol: JKJ
Sagsnr.: 1041419


NIRAS
Ceres Allé 3
8000 Aarhus C
www.niras.dk

0 20
metres
Scale: 1:650,0

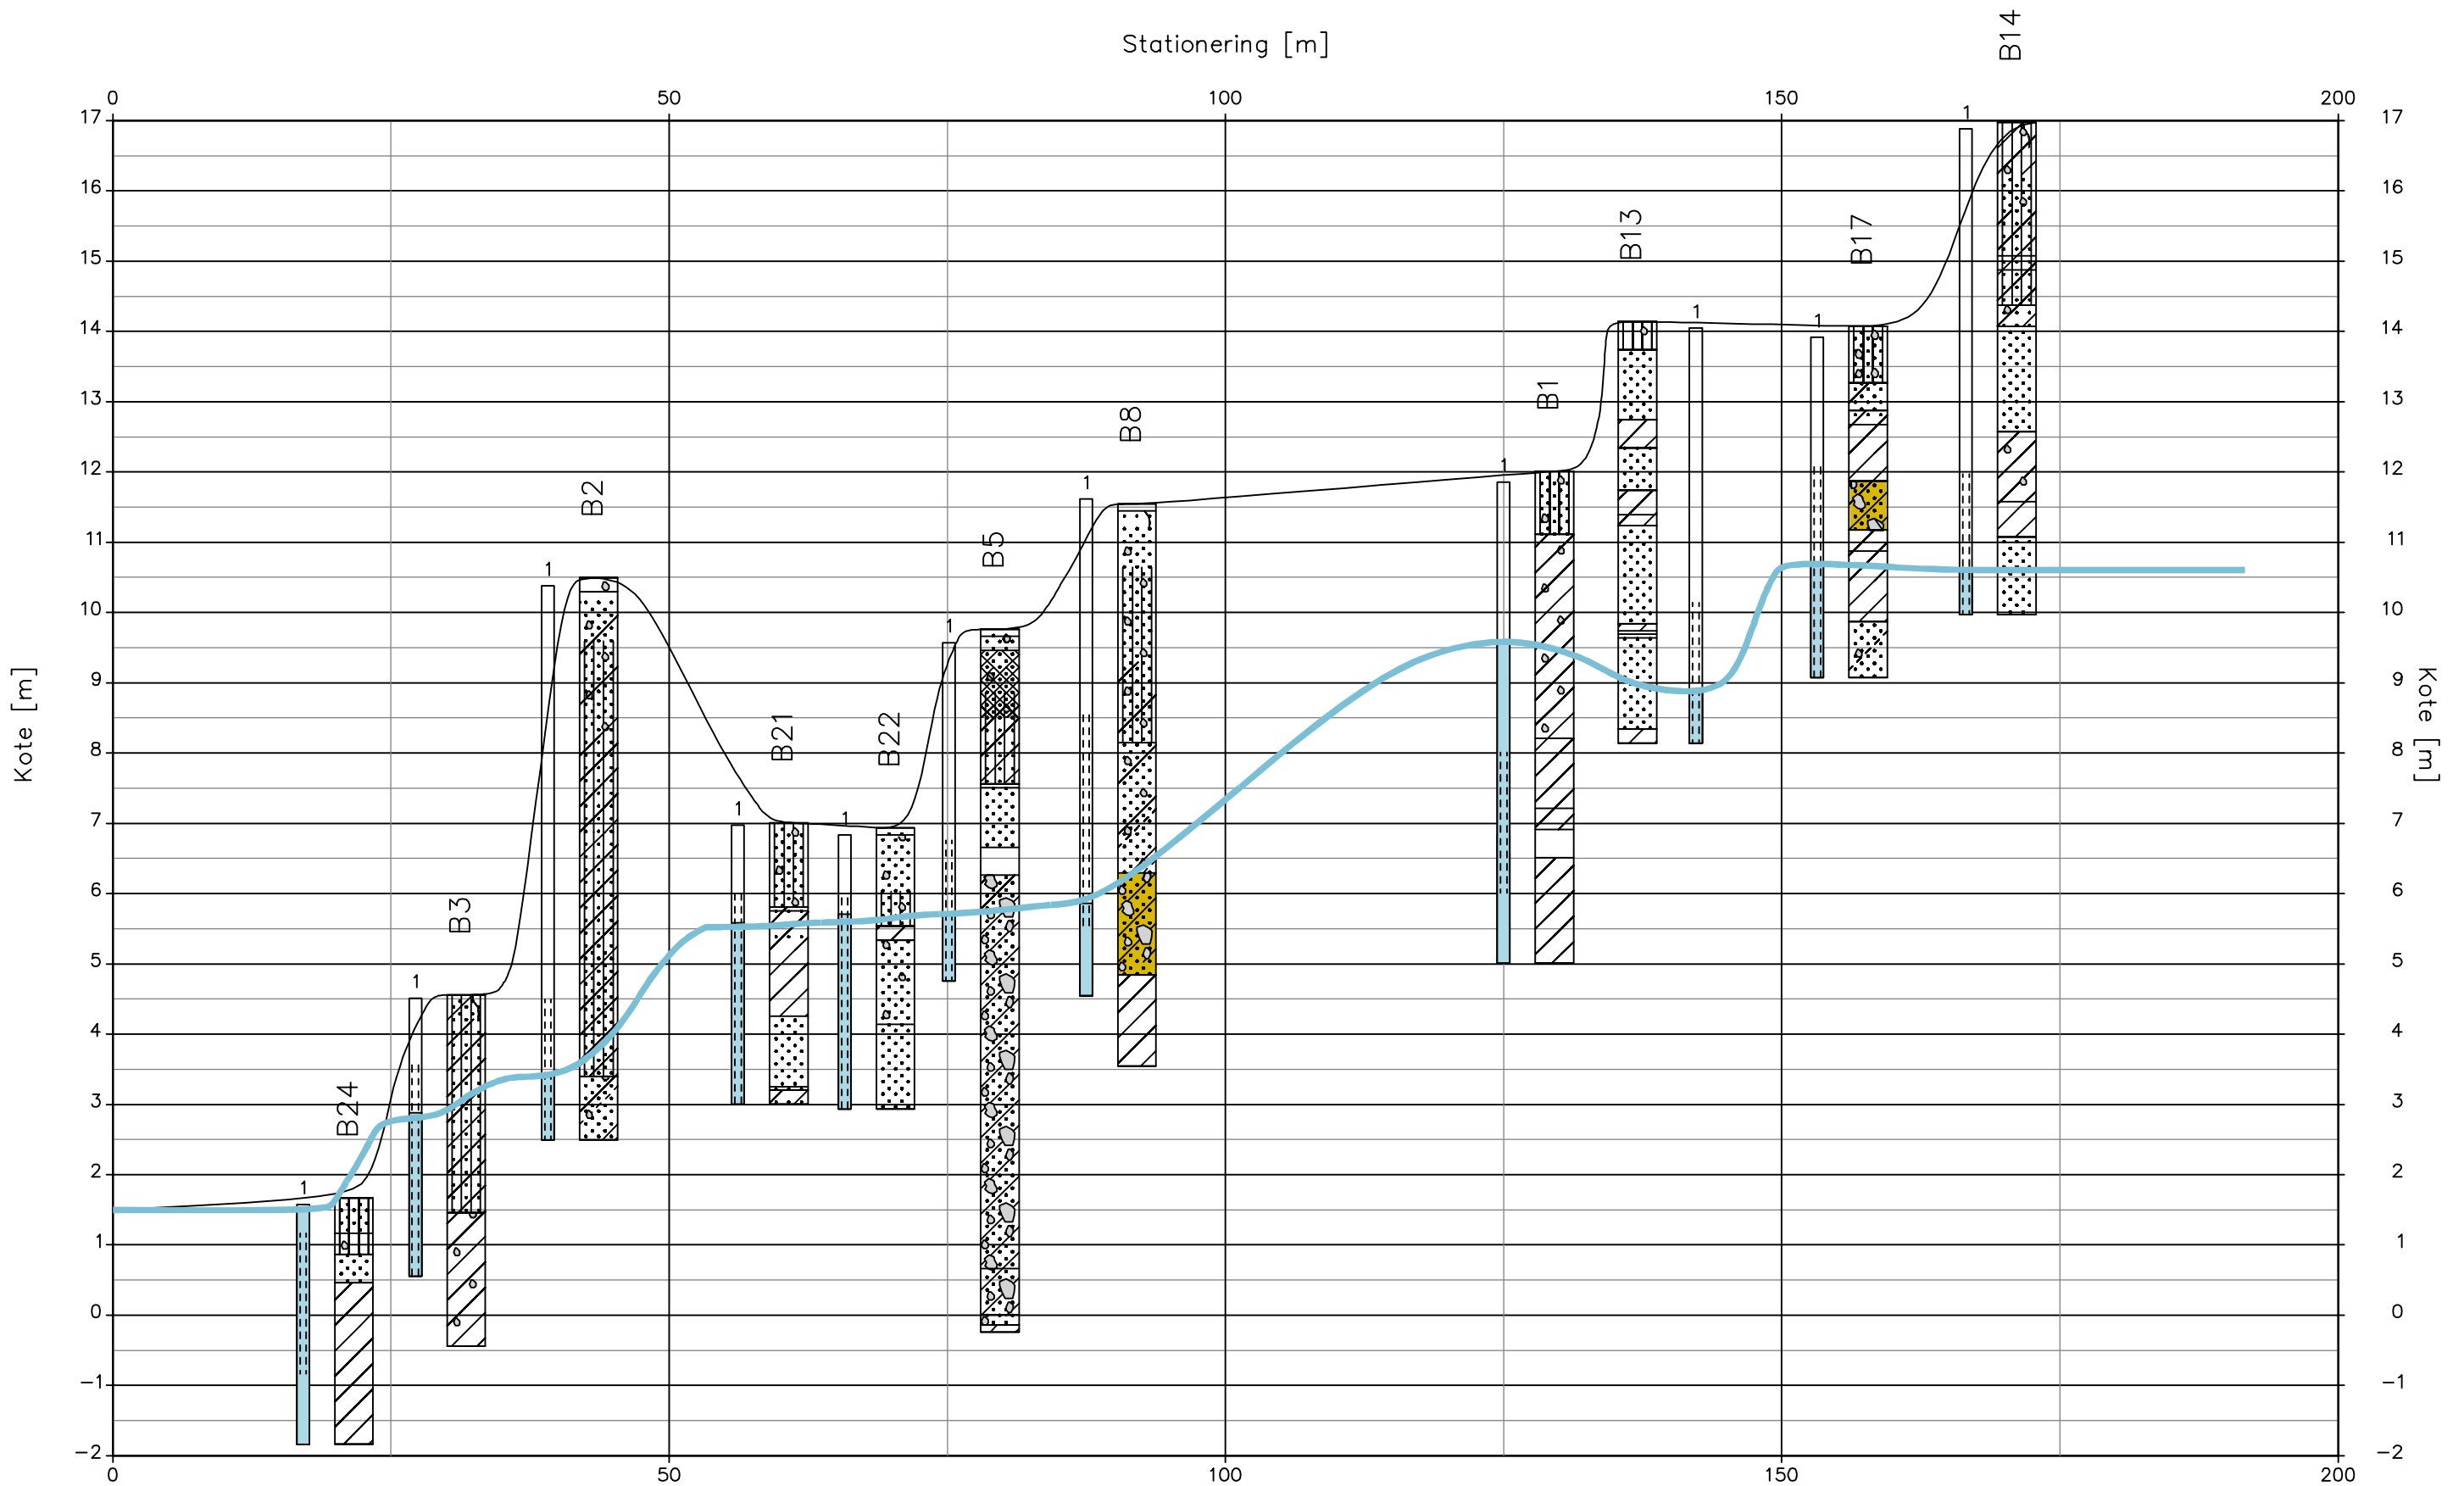

Horizontal Skala: 1:571
 Vertikal Skala: 1:90

Signatur:
 Grundvandsspejl, pejlet den 27. maj 2021

Bilag 2.1 Tværsnit NV-SØ			
Sag: 10411449 Korsør Brandskole			
	Dato 2021.08.10	Rapport	Tegningsnr.