


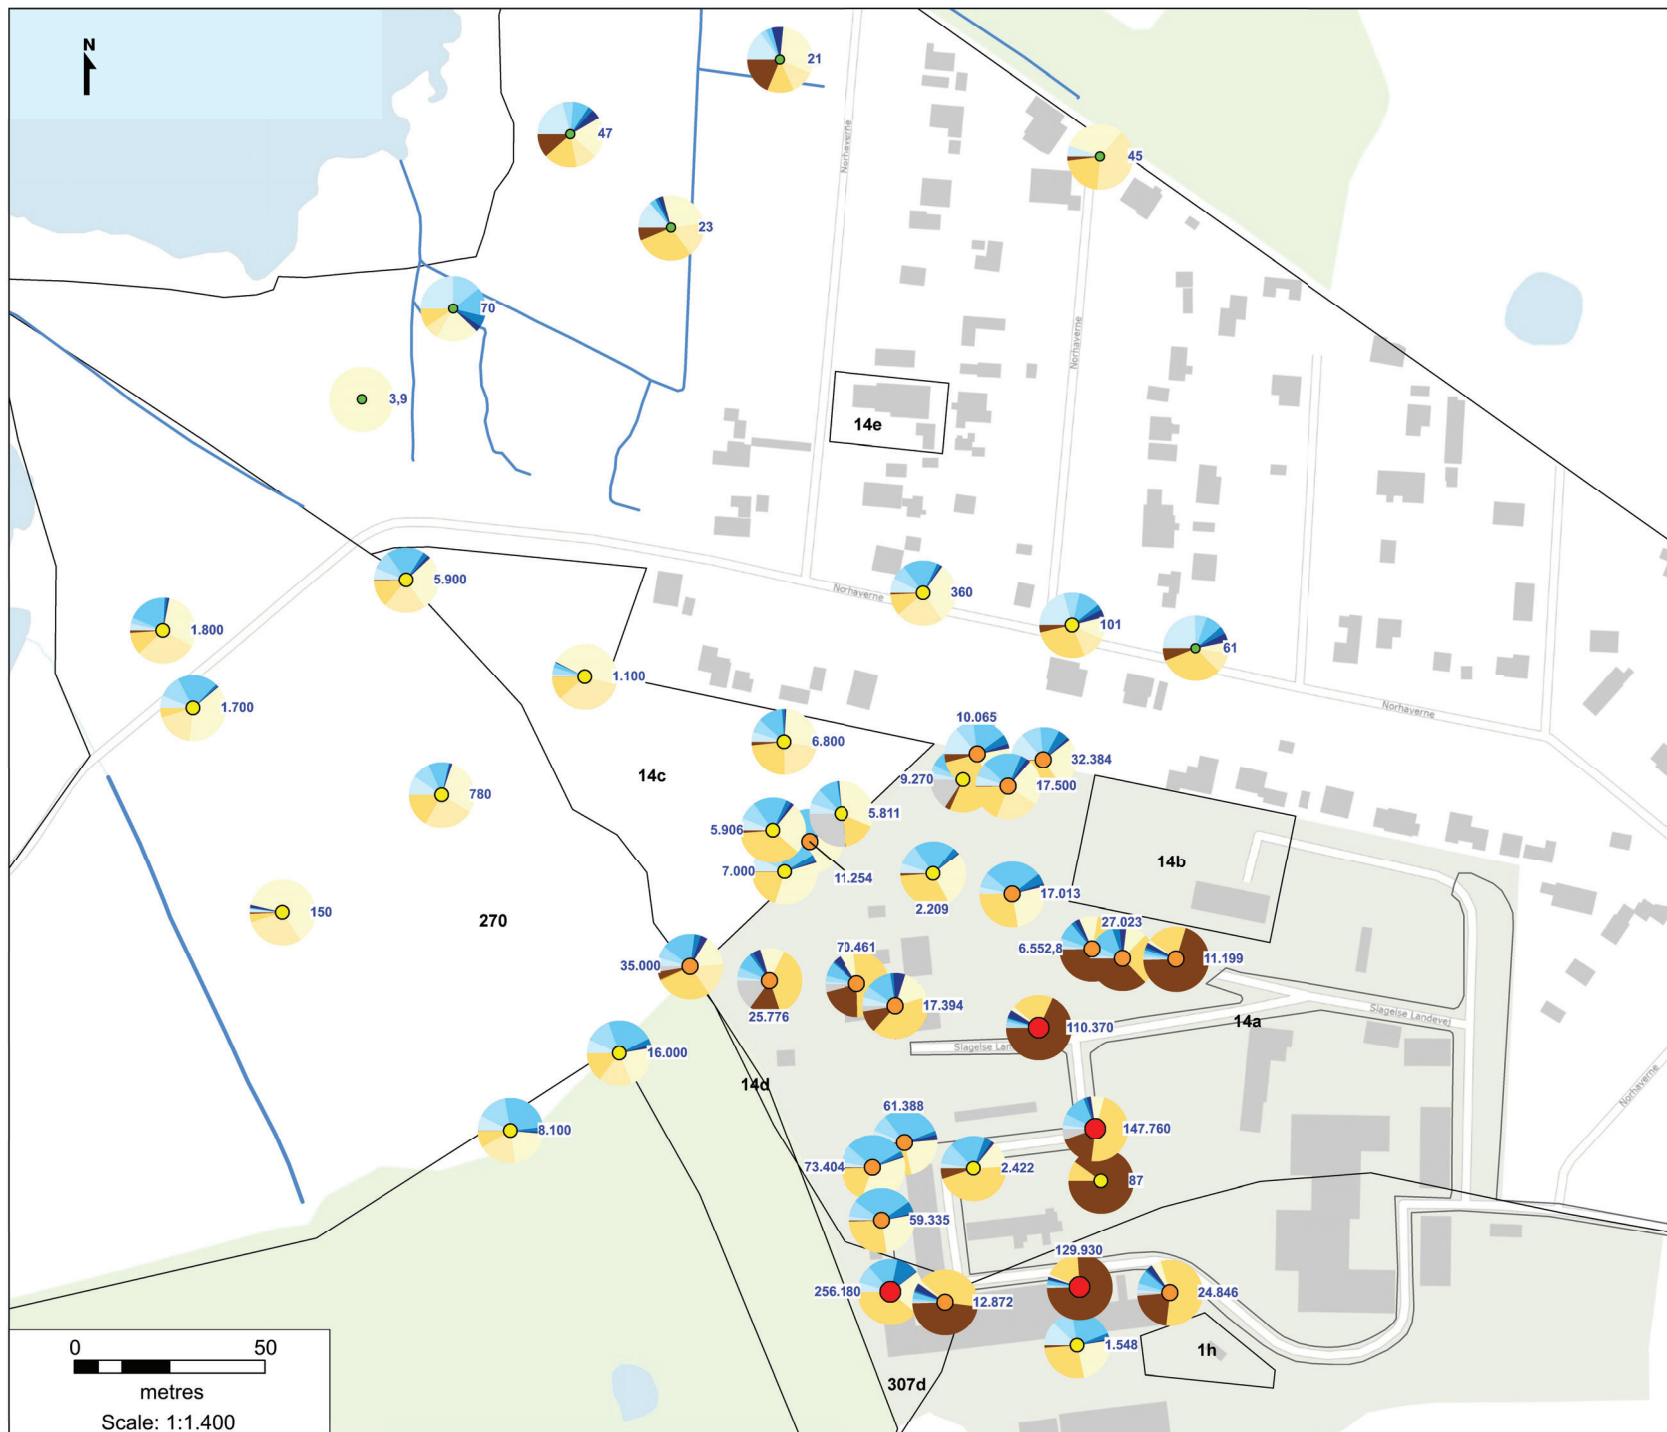


#### Signatur:


 Matrikelskel

**1.500** Indhold af sum 12 / 22 PFAS [ng/l]

#### Indhold af sum 12 / 22 PFAS:

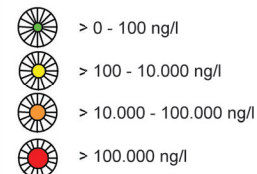

#### Cirkeldiagram med procentfordelingen af 12 / 22 PFAS-forbindelser:

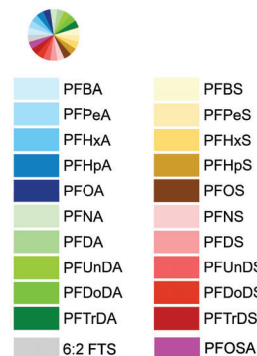

#### Bilag 1

### Slagelse Brand og Redning Slagelse Landevej 3 4220 Korsør

Situationsplan med cirkeldiagram  
for indhold af 12/22 PFAS-forbindelser  
i grundvand (ng/l)

Rev.:  
Dato: Maj 2023  
Udarb.: JKO  
Kontrol: SCG  
Sag nr.: 10411449

**NIRAS**  
Ceres Allé 3  
8000 Aarhus C  
www.niras.dk