


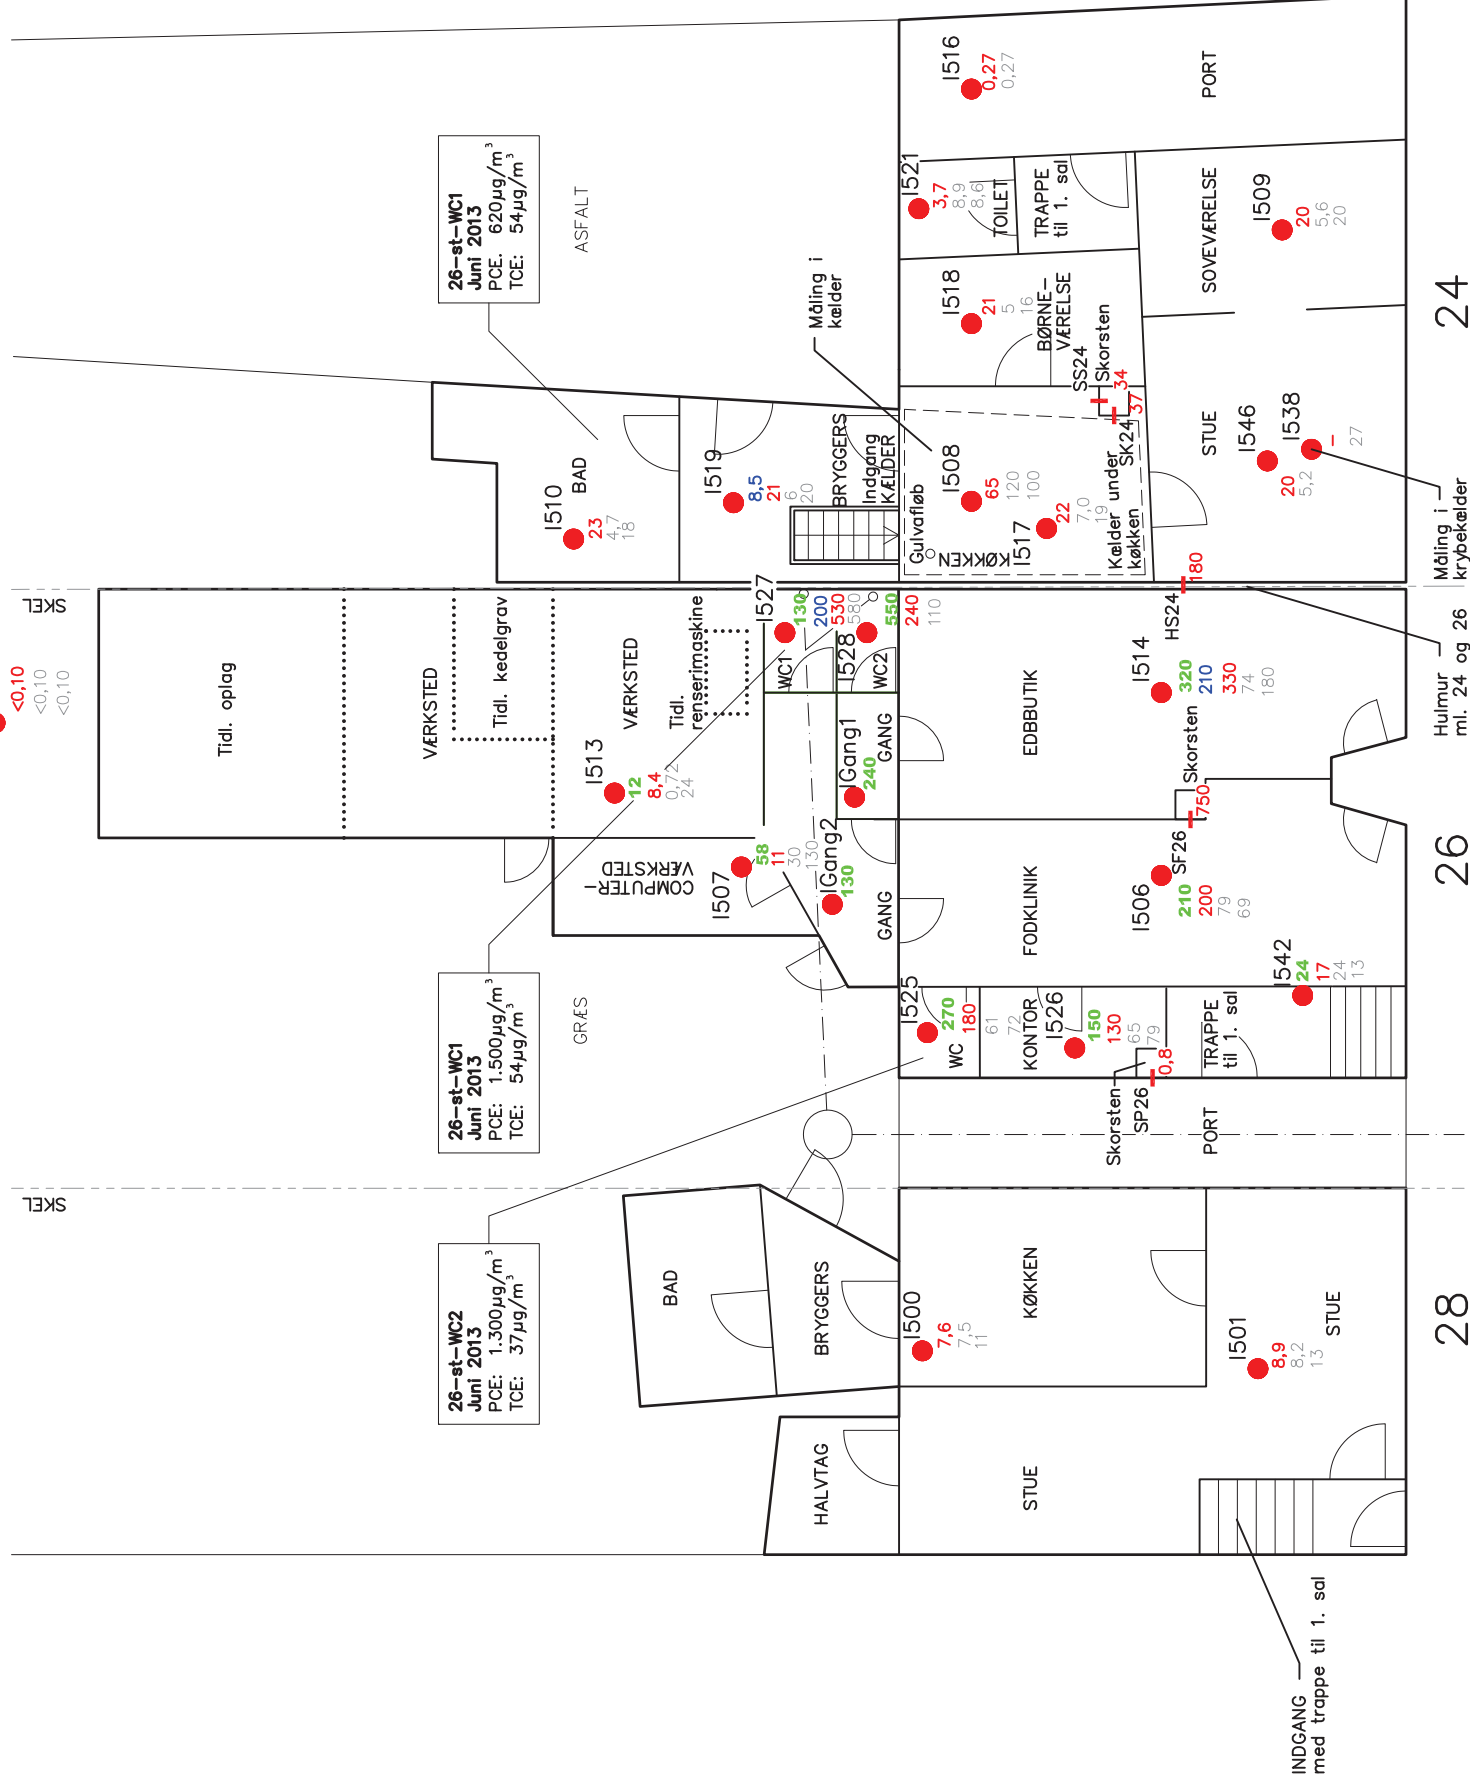

I REF.  
 <0,10  
 <0,10  
 <0,10




SIGNATURFORKLARING:

- Indeklimamåling
- Borehul til udtagning af kulrørsprøve

LUFTMÅLING:

- I514 — PCE, µg/m<sup>3</sup>, november 2016
- 320 (Baseline) — PCE, µg/m<sup>3</sup>, marts 2015
- 210 — PCE, µg/m<sup>3</sup>, november 2016
- 330 — PCE, µg/m<sup>3</sup>, marts 2015
- 74 — PCE, µg/m<sup>3</sup>, december 2014
- 180 — PCE, µg/m<sup>3</sup>, april/juli 2014
- SF26 — PCE, µg/m<sup>3</sup>, juni/juli 2013
- 750 — PCE, µg/m<sup>3</sup>, april 2014

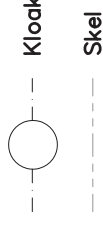

ØRSTEDSGADE

Emne: SITUATIONSPLAN STUEPLAN OG KÆLDER MONITERING 2013 – 2015	
Sag: ØRSTEDSGADE 24, 26, 28 RUDKØBING	
Sag.nr.: 1401161/11	Mål : 1:~150 (A3)
Udarb.: JSJ	Tegn.: HLN
Udarb.: LBO	Tegn.: Rev. dato :
<b>DGE</b>	
MILJØ- OG INGENIØRFIRMA www.dge.dk Tlf. 70 10 34 00	
Bilag: <b>1</b>	





**SIGNATURFORKLARING:**

- Indeklimamåling
- Borehul til udtagning af kulrørsprøve


**LUFTMÅLING:**

- I530 ● PCE, µg/m<sup>3</sup>, november 2016
- 430 (Baseline) ● PCE, µg/m<sup>3</sup>, marts 2015
- 110 ● PCE, µg/m<sup>3</sup>, december 2014
- 140 ● PCE, µg/m<sup>3</sup>, april/juli 2014
- 32 ● PCE, µg/m<sup>3</sup>, juni/juli 2013
- 51 ● PCE, µg/m<sup>3</sup>, april/juli 2014
- HI24 | PCE, µg/m<sup>3</sup>, juni/juli 2013
- 65 | PCE, µg/m<sup>3</sup>, april 2014

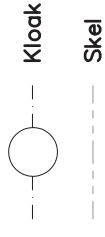

Emne: SITUATIONSPLAN 1. SAL MONITERING 2013 – 2015	
Sag:	ØRSTEDSGADE 24, 26, 28 RUDKØBING
Sag.nr.:	1401161/11 Mål : 1:~150 (A3)
Udarb.:	JSJ Tegnr.: HLN Dato : 2016.12.13
Udarb.:	LBO Tegn.: Rev. dato :
	
MILJØ- OG INGENIØRFIRMA www.dge.dk Tlf. 70 10 34 00	
Bilag: <b>2</b>	

14161028

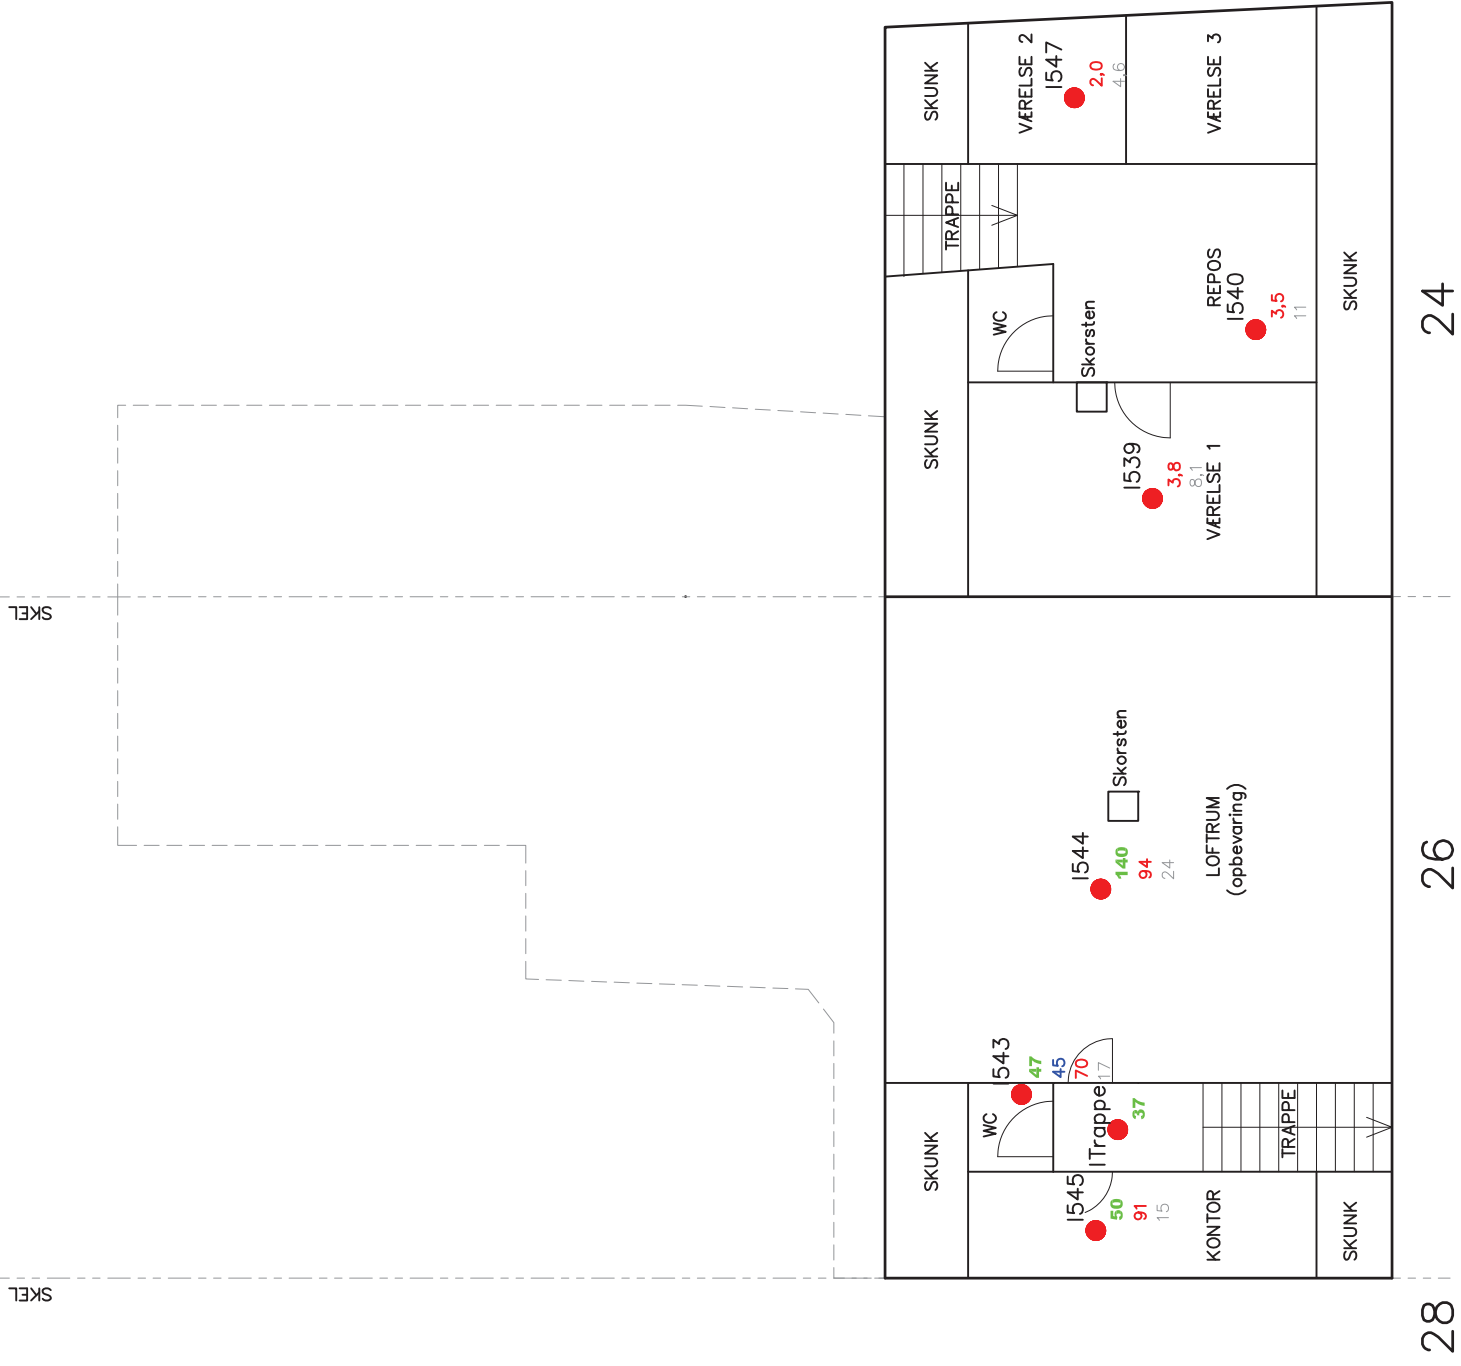

SIGNATURFORKLARING:

- Indeklimamåling
- Borehul til udtagning af kulrørsprøve

LUFTMÅLING:

- 1543
- 47 (Baseline)
- 45
- 70
- 17
- PCE,  $\mu\text{g}/\text{m}^3$ , november 2016
- PCE,  $\mu\text{g}/\text{m}^3$ , marts 2015
- PCE,  $\mu\text{g}/\text{m}^3$ , december 2014
- PCE,  $\mu\text{g}/\text{m}^3$ , juli 2014
- Skel

Emne: SITUATIONSPLAN 2. SAL MONITERING 2014 – 2015		Mål : 1:~150 (A3)
Sag:	ØRSTEDSGADE 24, 26, 28 RUDKØBING	Dato : 2016.12.13
Sag.nr.:	1401161/11	Rev. dato :
Udarb. :	LBO	Tegn.:
Udarb. :	HLN	Tegn.:
		Bilag: <b>3</b>

14161029