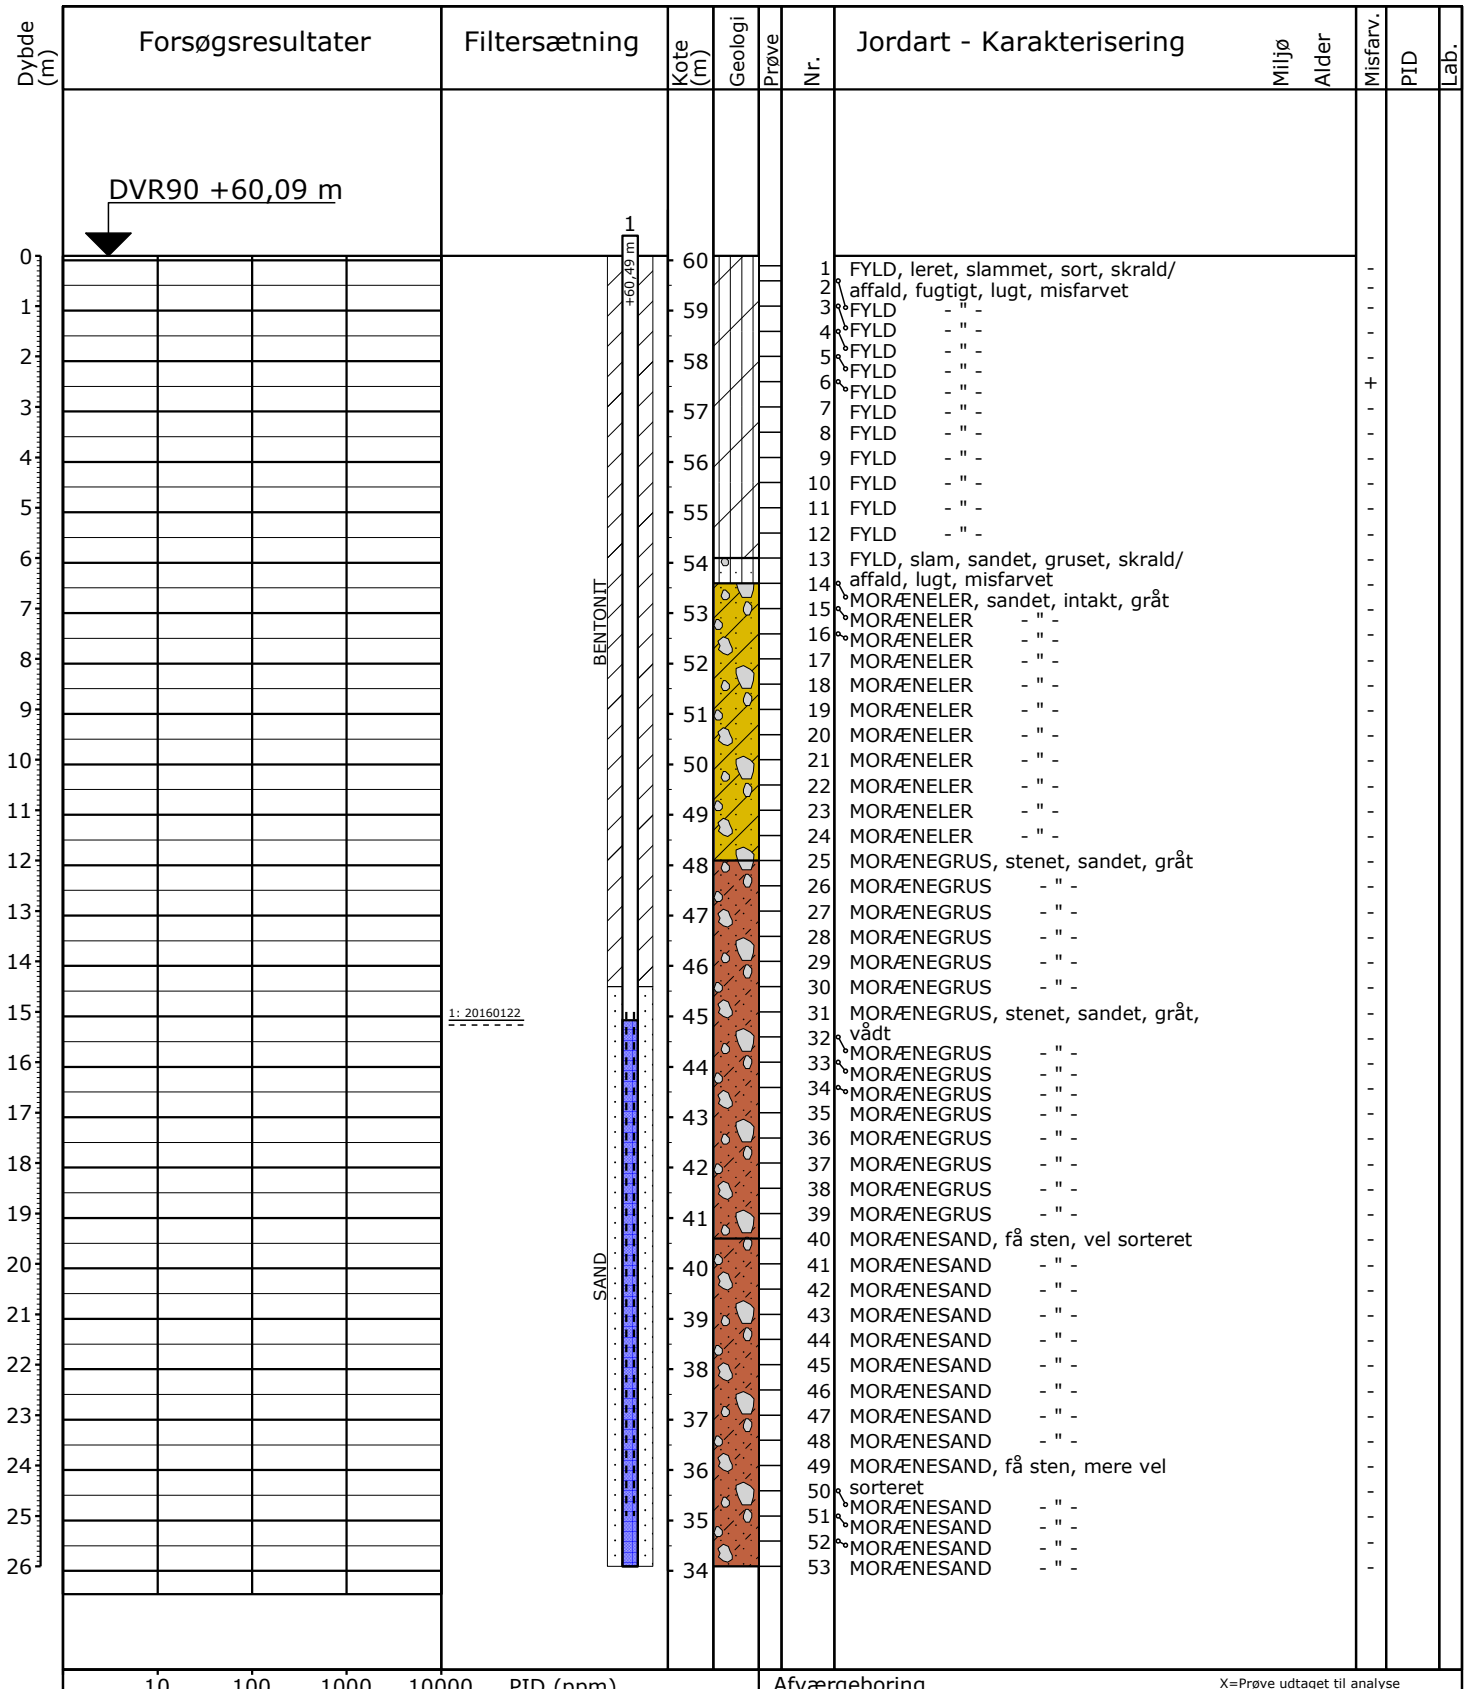


Afværgeboring
DTH Boring 10"
Pejlerør: 1:

X=Prøve udtaget til analyse

+=Misfarvet
-=Ikke misfarvet

Boremetode:
Projektion: UTM32E89
X: 681324 (m) Y: 6163980 (m) Plan: 1:150

Sag: 257-00001 Stengårdens Losseplads

Boret af: Geo-og Miljø Dato: 2015.01.22 Bedømt af: DGU Nr.: 206.2163 Boring: AFV1

Udarb. af: MASOD Kontrol: HMI Godkendt: HMI Dato: 2016.03.08 Bilag: 3 S. 1/1

REGION SJÆLLAND

# Miljøprofil